


**LOCAÇÃO DOS PILARES**  
esc: 1:75

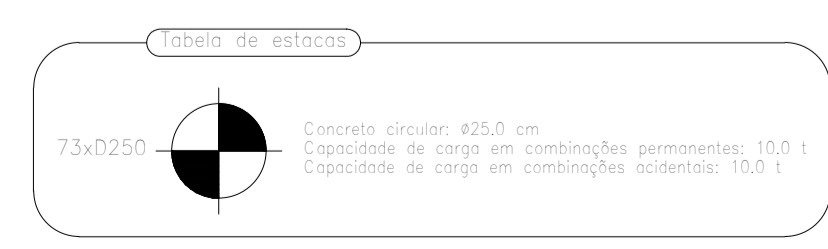

Fundação:  
Pilar  
Escala: 1:75

**LEGENDA PILARES:**

- PILARES QUE SEGUEM**
- PILARES QUE MORREM**
- PILARES QUE NASCEM**

TIPO DA OBRA: PROJETO AMPLIAÇÃO CÂMARA MUNICIPAL DE TAQUARUSSU		
ENDEREÇO: AV. GETÚLIO VARGAS, LOT. TAQUARUSSU PARTE 01, QUADRA 08, LOTE 11A, CENTRO		
CIDADE: TAQUARUSSU - MS		
PROPRIETÁRIO CNPJ:	CÂMARA MUNICIPAL DE TAQUARUSSU PRESIDENTE GILSO FRANCISCO FILHO CNPJ: 15.488.133/0001-26	
AUTOR DO PROJETO TÍTULO PROFISSIONAL:	RENATO YUZO ESAKI Engenheiro Civil CREA 17396 D	
ÁREA DO TERRENO	1.040,02 m <sup>2</sup>	ASSUNTO: PROJETO ESTRUTURAL
ÁREA CONSTRUÍDA EXISTENTE	256,10 m <sup>2</sup>	CONTEÚDO: LOCAÇÃO DOS PILARES DETALHAMENTOS DAS ESTACAS
ÁREA A CONSTRUIR	352,21 m <sup>2</sup>	FOLHA Nº:
ÁREA TOTAL CONSTRUÍDA	608,31 m <sup>2</sup>	01/05
ESCALA INDICADA	DATA OUTUBRO/2023	