


PLANTA BAIXA
esc 1:75

LEGENDA	
	PISO INTERTRAVADO
	PISO DE CONCRETO
	GRAMA

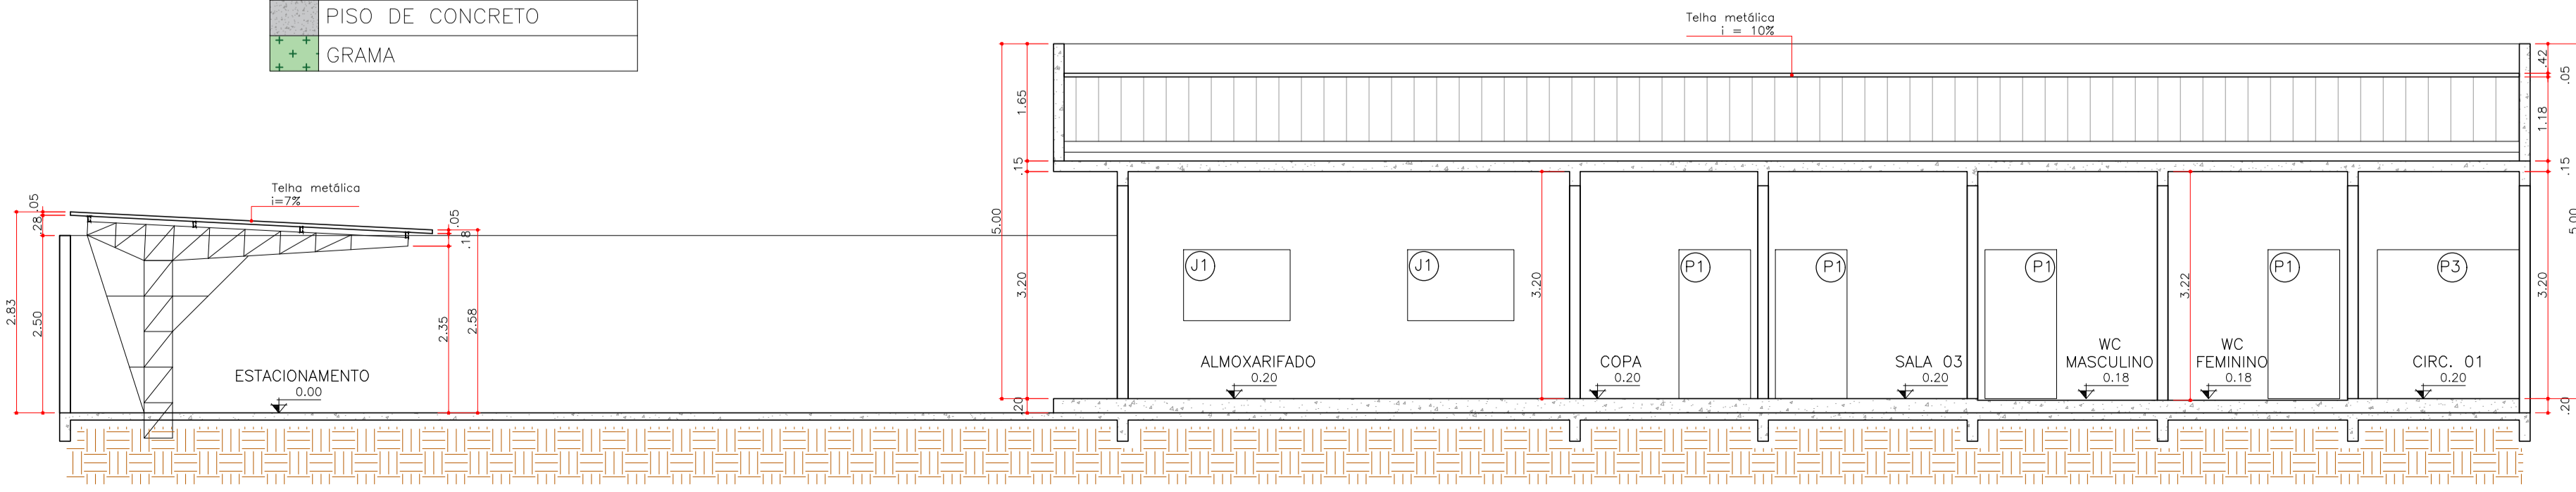

CORTE BB
esc 1:75

TIPO DA OBRA PROJETO AMPLIAÇÃO CÂMARA MUNICIPAL DE TAQUARUSSU		
ENDEREÇO AV. GETÚLIO VARGAS, LOT. TAQUARUSSU PARTE 01, QUADRA 08, LOTE 11A, CENTRO CIDADE TAQUARUSSU - MS		
PROPRIETÁRIO CNPJ	CÂMARA MUNICIPAL DE TAQUARUSSU PRESIDENTE GILSO FRANCISCO FILHO CNPJ: 15.488.133/0001-26	
AUTOR DO PROJETO TÍTULO PROFISSIONAL	RENATO YUZO ESAKI Engenheiro Civil CREA 17396 D	
ÁREA DO TERRENO 1.040,02 m²	ASSUNTO: PROJETO ARQUITETÔNICO	FOLHA Nº
ÁREA CONSTRUÍDA EXISTENTE 256,10 m²	CONTEÚDO: PLANTA BAIXA	01/02
ÁREA A CONSTRUIR 352,21 m²	CORTE AA	
ÁREA TOTAL CONSTRUÍDA 608,31 m²	CORTE BB	
ESCALA INDICADA DATA OUTUBRO/2023		